


PROVA PRATICA B

Il candidato progetti il completamento e l'adeguamento funzionale di un edificio a un solo piano del quale sono state realizzate le sole strutture di fondazione (a platea) e le strutture di elevazione (pilastri 40x25 cm con altezza 3,2 m). La platea misura 16x6 metri e l'asse dei pilastri dista dal bordo platea 50 cm. Le due file di pilastri, disposte sul lato lungo hanno interasse di 5 metri (sono presenti in totale 8 pilastri).

L'edificio deve ospitare una coppia ed essere dotato di camera matrimoniale, bagno principale, soggiorno con angolo cottura e bagno giorno completo.

Elaborati richiesti:

- pianta quotata e dotata di arredi in scala 1:50
- sezione longitudinale e prospetti in scala 1:100
- nella pianta indicare anche la posizione e la tipologia dei corpi luminosi previsti
- dettagli attacco a terra, chiusura verticale e copertura in scala 1:20

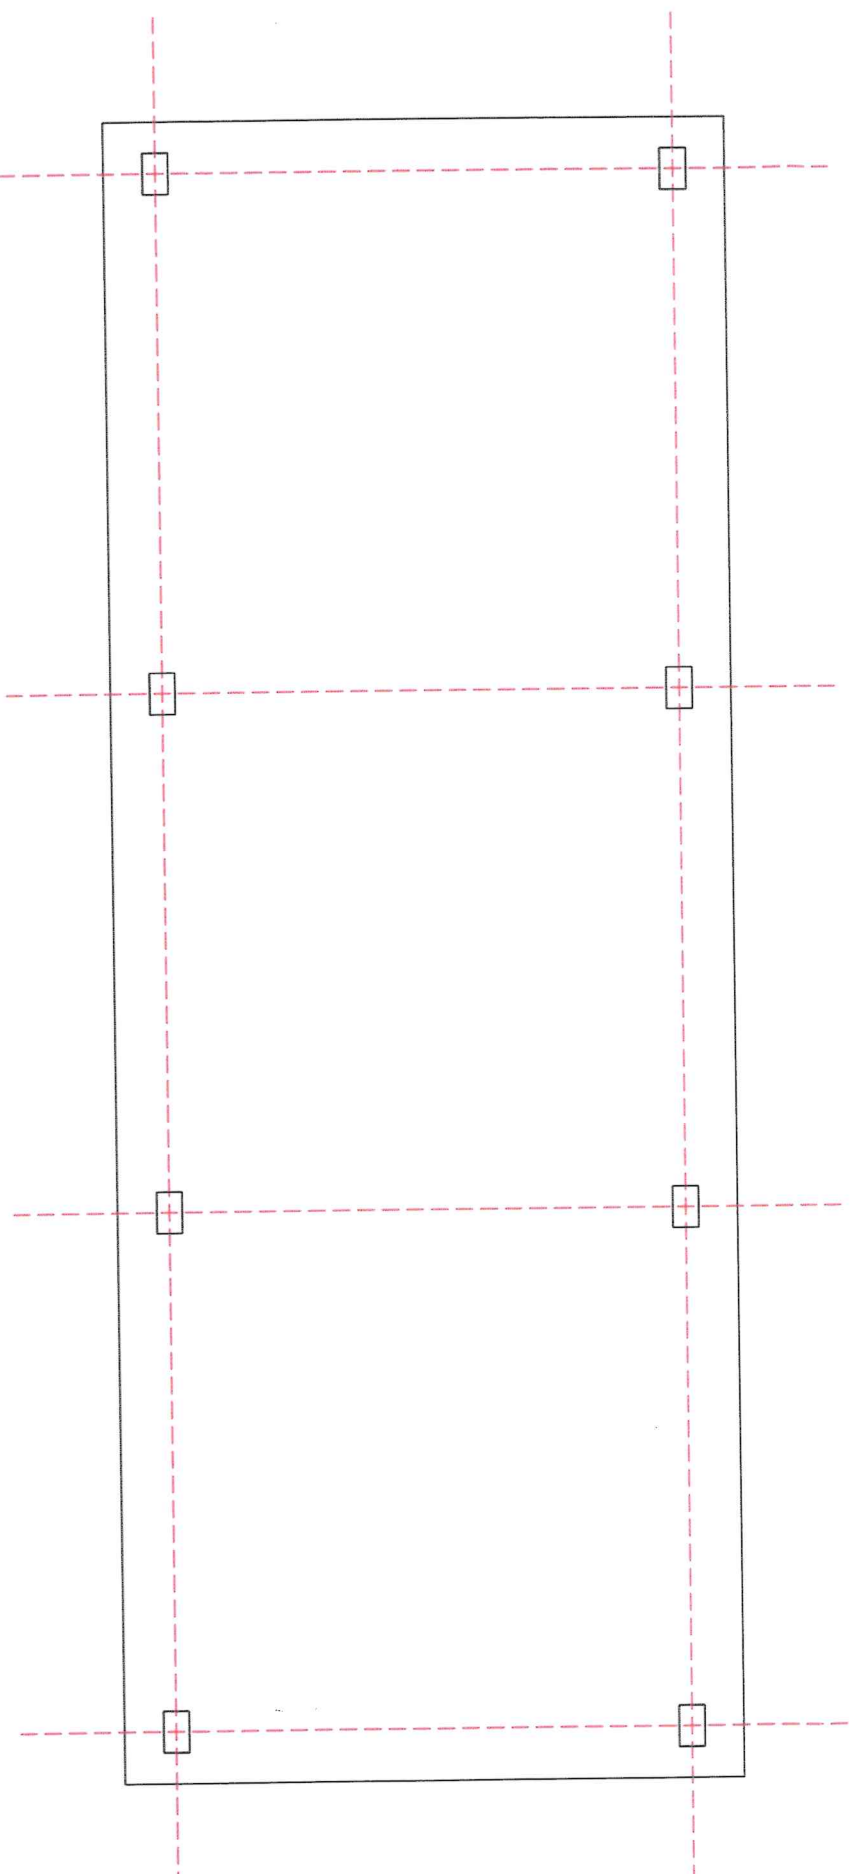

rapp. 1:100